


Espaces verts

- Arbre Tige 20/25
- Arbres existants
- Ifs

Revêtements / Maçonneries

- Bordure grès
- Bordurette grès
- Laniérage en pavé grès
- Chaînette
- Enrobé beige
- Pavage pavés en grès
- Enrobé noir
- Béton finition désactivée
- Cloux podotactiles en inox
- Potelet PMR
- Potelet
- Chambre L1T
- Regard 40x40 EU
- Regard de visite
- Grille 75x40
- Grille avaloir

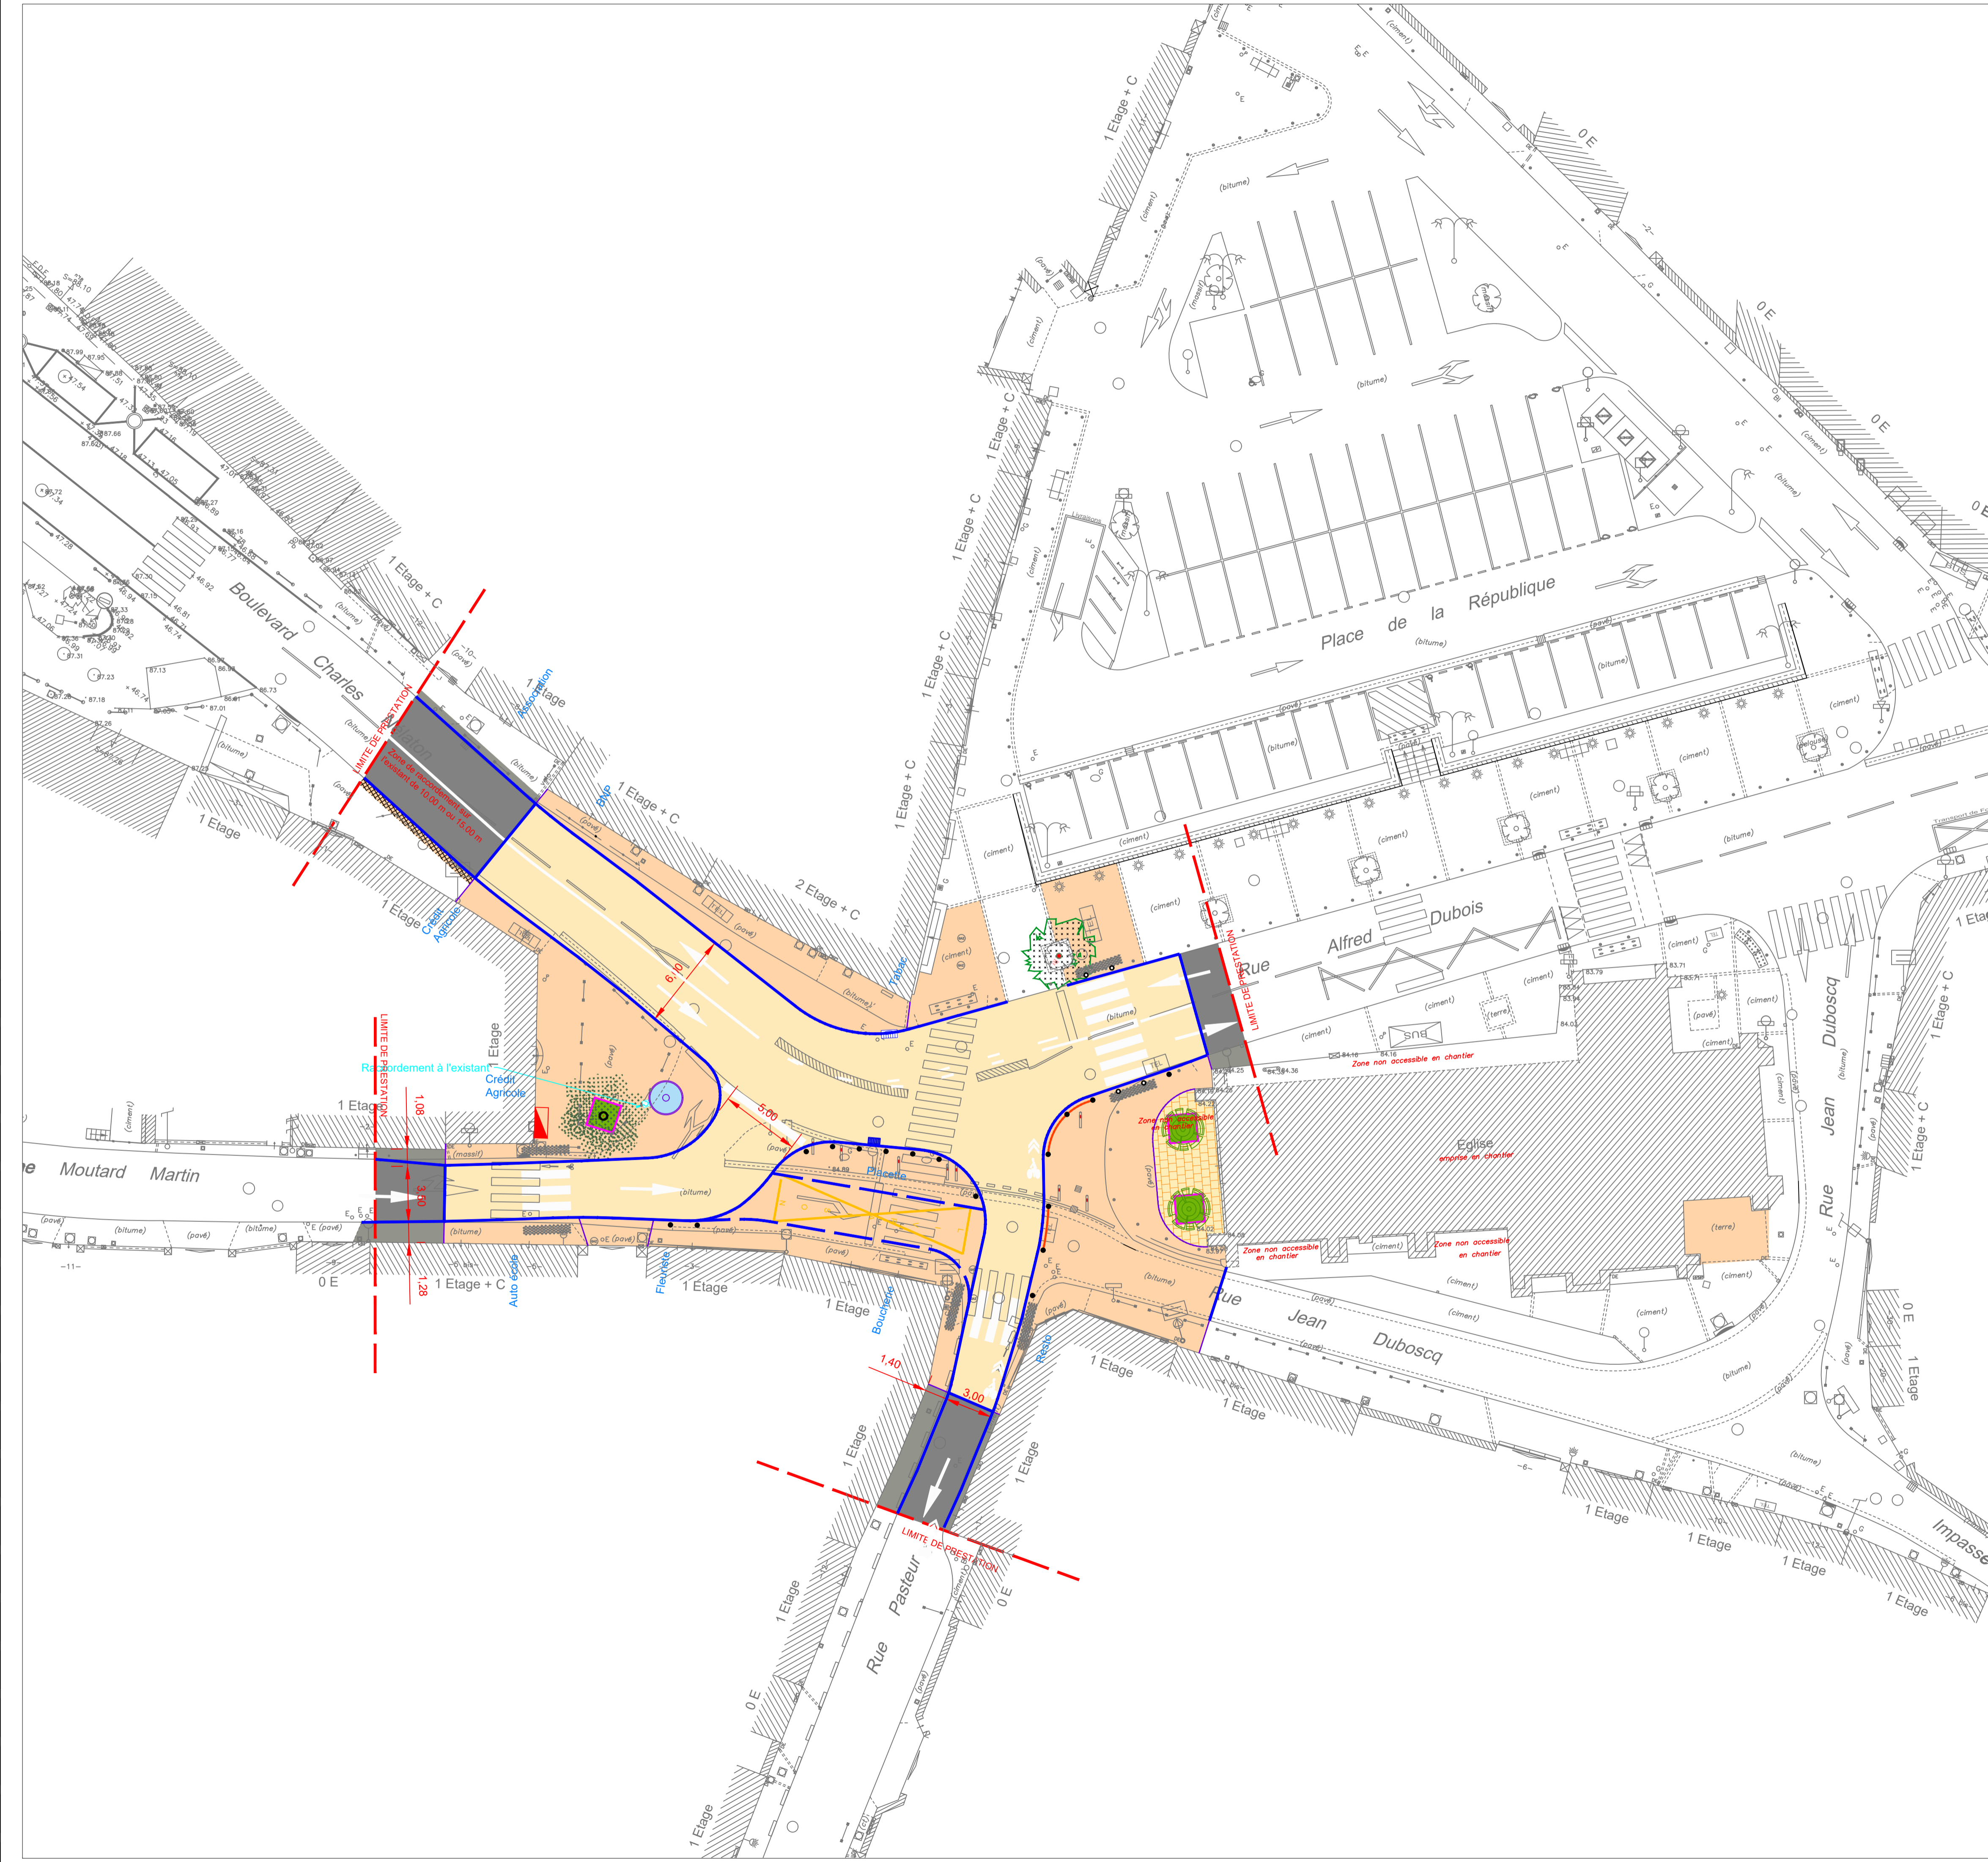

DEGOUY
ROUTES ET OUVRAGES

DEPARTEMENT DE L'ESSONNE (91)
COMMUNE DE MARCOUSSIS

AMENAGEMENT DE VOIRIE

Place du Souvenir

Modifications	Indices	Dates
	G	
	F	
	E	
	D	
	C	
Modification emprise travaux	B	26/06/2024
Première émission	A	14/06/2024

Type d'opération:	Type de document:
INFRASTRUCTURE	PROJET

Dossier	1.2023.085
Dessin	DCE v2 - PSE.dwg
Edité le	26/06/2024
Echelle	1/200
Etape	DCE

Pièce	Indices	
	Général	Partiel
Plan d'aménagement avec PSE	1	3B

SE Groupe DEGOUY

DEGOUY
ROUTES ET OUVRAGES

DEGOUY SA
16 rue de la Maison Rouge
77185 LOGNES

Téléphone : 01.60.95.32.32
Site Web : http://www.degouy.fr